


Wymiary sprawdzić na budowie. Odległości słupków dostosować do rzeczywistych wymiarów elementów metalowych i granic ogrodzanego terenu. Fundamenty słupków betonowe do głębokości 1,1m.

Fundamenty bram żelbetowe. Wymiary szczegółowe i rodzaj zbrojenia, określone w ramach nadzoru autorskiego.

Ogrodzenie w strefie bramy i furtek dostosować do projektowanych rzędnych dojść i dojazdu.

Fundament 25x90x360 od poziomu -110cm poniżej terenu, zbrojony 4xø12

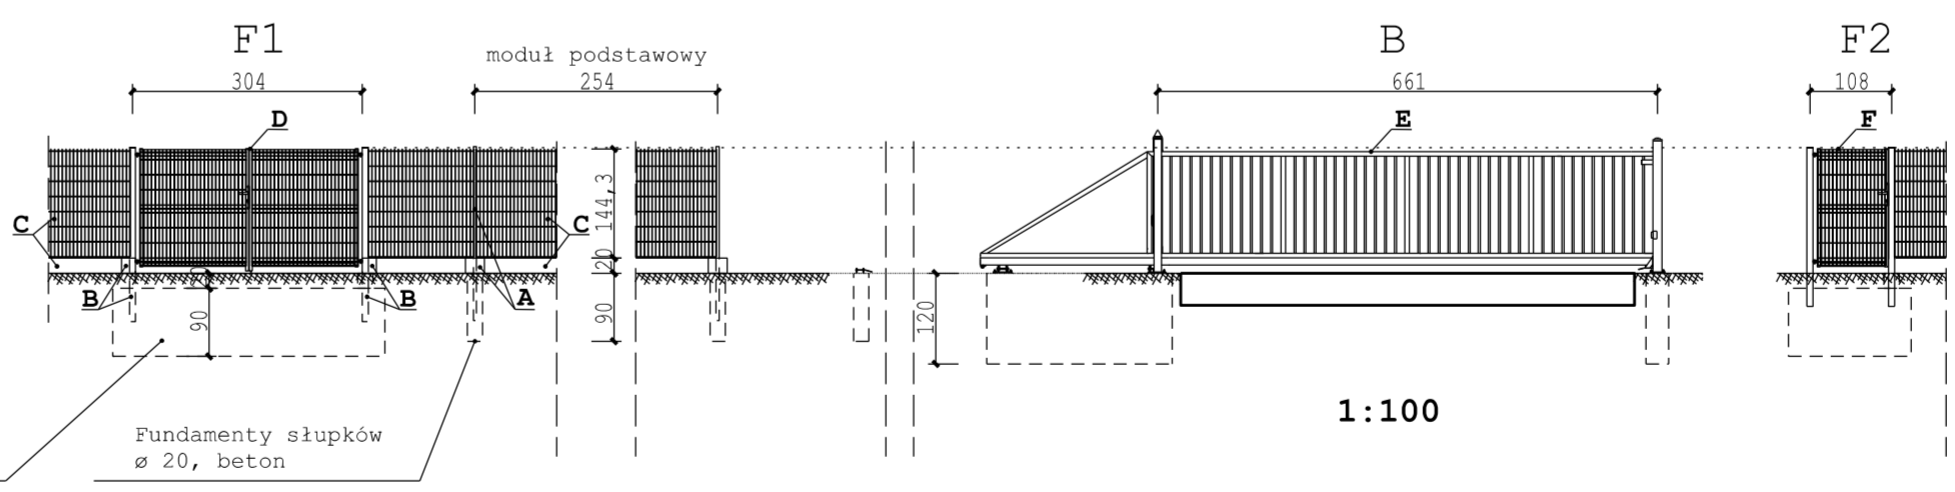

**ELEMENTY METALOWE OGRODZENIA "WIŚNIEWSKI" LUB RÓWNOWAŻNE**

Elementy betonowe wg. wyboru wykonawcy

A	słupek ogr.OMEGA-ocynk 60x40x1,5: h=1700
	łącznik betonowy
B	słupek bramy-ocynk 80x80: h=2300
	łącznik betonowy
C	panel ogr. VEGA 2D-ocynk, 2500x1430
	podmurówka-deska betonowa 249x29x5cm
D	brama dwuskrzydłowa MODEST-ocynk, So=3000, h=1530, otwierana na zewnątrz, 180°
E	brama przesuwna PI 95 szerokość przejazdu 6.50m profile ocynkowane
D	furka MODESTA-ocynk, h=1530, otwierana na zewnątrz, 180°

**OGRODZENIE DZIAŁKI**

A-B	122x2,54 + 0,5	312,92 m
B-C	24x2,54 + 1,26	62,22 m
C-D	42x2,54 + 1,95	108,63 m
D-E	1x2,54 + 0,85	3,39 m
E-F	1x2,54 + 2,33	4,87 m
F-G	36x2,54 + 1,40	92,84 m
G-H	17x2,54 + 1,24	44,42 m
H-I	14x2,54 + 1,02	36,58 m
I-J	0,74 + 3,04/brama F1/ + 9x2,54 + 2,30 + 6,61/brama B/	35,55 m
J-K	10x2,54 + 1,37	26,77 m
K-K1	0,53 + 3,04/brama F1/ + 0,53	4,10 m
K1-L	1x2,54 + 0,89	3,43 m
L-M	9x2,54 + 2,45	25,31 m
M-A	3x2,54 + 0,90	8,52 m
	Łączna długość ogrodzenia	769,55 m

**OGRODZENIE ZBIORNIKÓW GAZU**

1-2	2x2,54 + 2,32	7,40 m
2-3	2x2,54 + 1,42	6,50 m
3-4	1,08/furka F2/ + 2x2,54 + 1,24	7,40 m
4-1	2x2,54 + 1,42	6,50 m
	Łączna długość ogrodzenia	27,80 m

**AUTORSKIE STUDIO ARCHITEKTURY Spółka z o.o.**  
 38-100 Strzyżów, ul. Słowackiego 132, NIP 819-10-19-628  
 konto: PEKAO S.A. 86 1240 4751 1111 0010 1477  
 BIURO **asa** 35-210 RZESZÓW ul. CHŁOPICKIEGO 3  
 tel/fax 448 17 853 68 62  
 www.asa-architekci.pl e-mail: biuro@asa-architekci.pl

inwestor: **PODKARPACKA IZBA ROLNICZA 36-001 Trzebownisko 615 A**

obiekt: **BUDYNEK nr 1**  
 Budynek towarzyszący terenowi usług wystawienniczych o funkcji biurowo-wystawienniczej z salą wielofunkcyjną dla wystaw i imprez kulturalno-widowiskowych.

**BUDYNEK nr 2**  
 Budynek towarzyszący terenowi usług wystawienniczych o funkcji magazynowo-socjalnej.

adres: **BOGUCHWAŁA**  
 działka nr: 1624/83 obr. 0001 Boguchwała

faza: projekt budowlany

**ZESPÓŁ PROJEKTOWY**

ARCHITEKTURA	nr upr. specjalności	podpis
projektant	RA109/81	
	architektoniczna	

**ogrodzenie terenu** 1:1000  
 1:100 Z-02