


PRZEKRÓJ 1-1

SKALA 1: 50

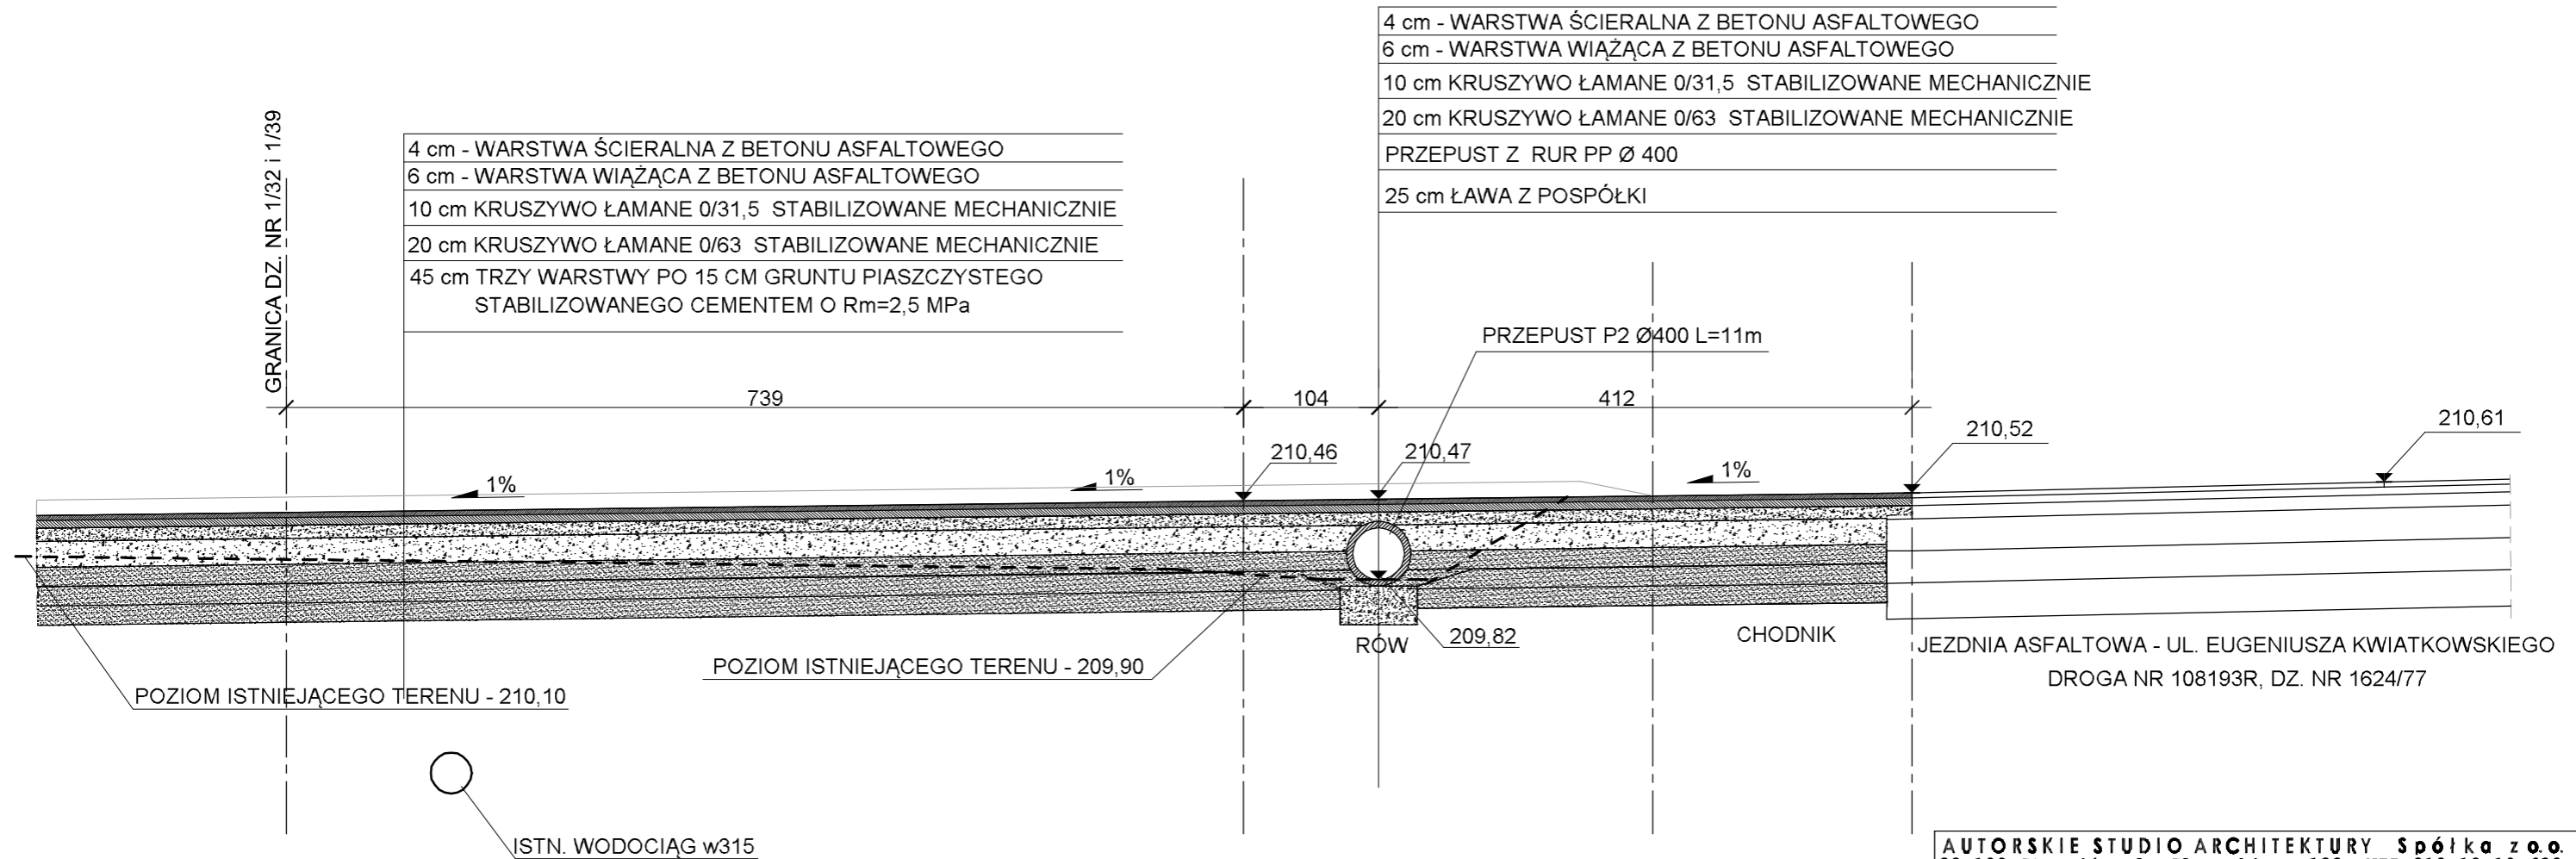

Uwaga:

W przypadku na natrafienie nienośnych warstw podłoża należy je wymienić na podsypkę piaskową lub pospółkę zagęszczoną mechanicznie do stopnia zagęszczenia $I_d = 0,67$

AUTORSKIE STUDIO ARCHITEKTURY Spółka z o.o.
38-100 Strzyżów, ul. Słowackiego 132, NIP 819-10-19-628
konto: PEKAO S.A. 86 1240 4751 1111 0010 1477
BIURO **asa** 35-210 RZESZÓW ul. CZŁOPICKIEGO 3
tel/fax +48 17 853 68 62
www.asa-architekci.pl, e-mail: biuro@asa-architekci.pl

inwestor	PODKARPACKA IZBA ROLNICZA 36-001 Trzebownisko 615 A		
obiekt	BUDYNEK nr 1 Budynek towarzyszący terenowi usług wystawienniczych o funkcji biurowo-wystawienniczej z salą wielofunkcyjną dla wystaw i imprez kulturalno-widowiskowych. BUDYNEK nr 2 Budynek towarzyszący terenowi usług wystawienniczych o funkcji magazynowo-socjalnej.		
adres	BOGUCHWAŁA działka nr: 1624/83 obr. 0001 Boguchwała		
faza	projekt wykonawczy		
ZESPÓŁ PROJEKTOWY			
drogi i ukształt. terenu			
projektant	inż. J. Cija	D-1/90 drogowa	
temat rysunku	Zjazd publiczny przekrój podłużny 1-1	data oprac:	luty 2018
		1:50	D-02