


PLAN SYTUACYJNY ZJAZDU

SKALA 1:100

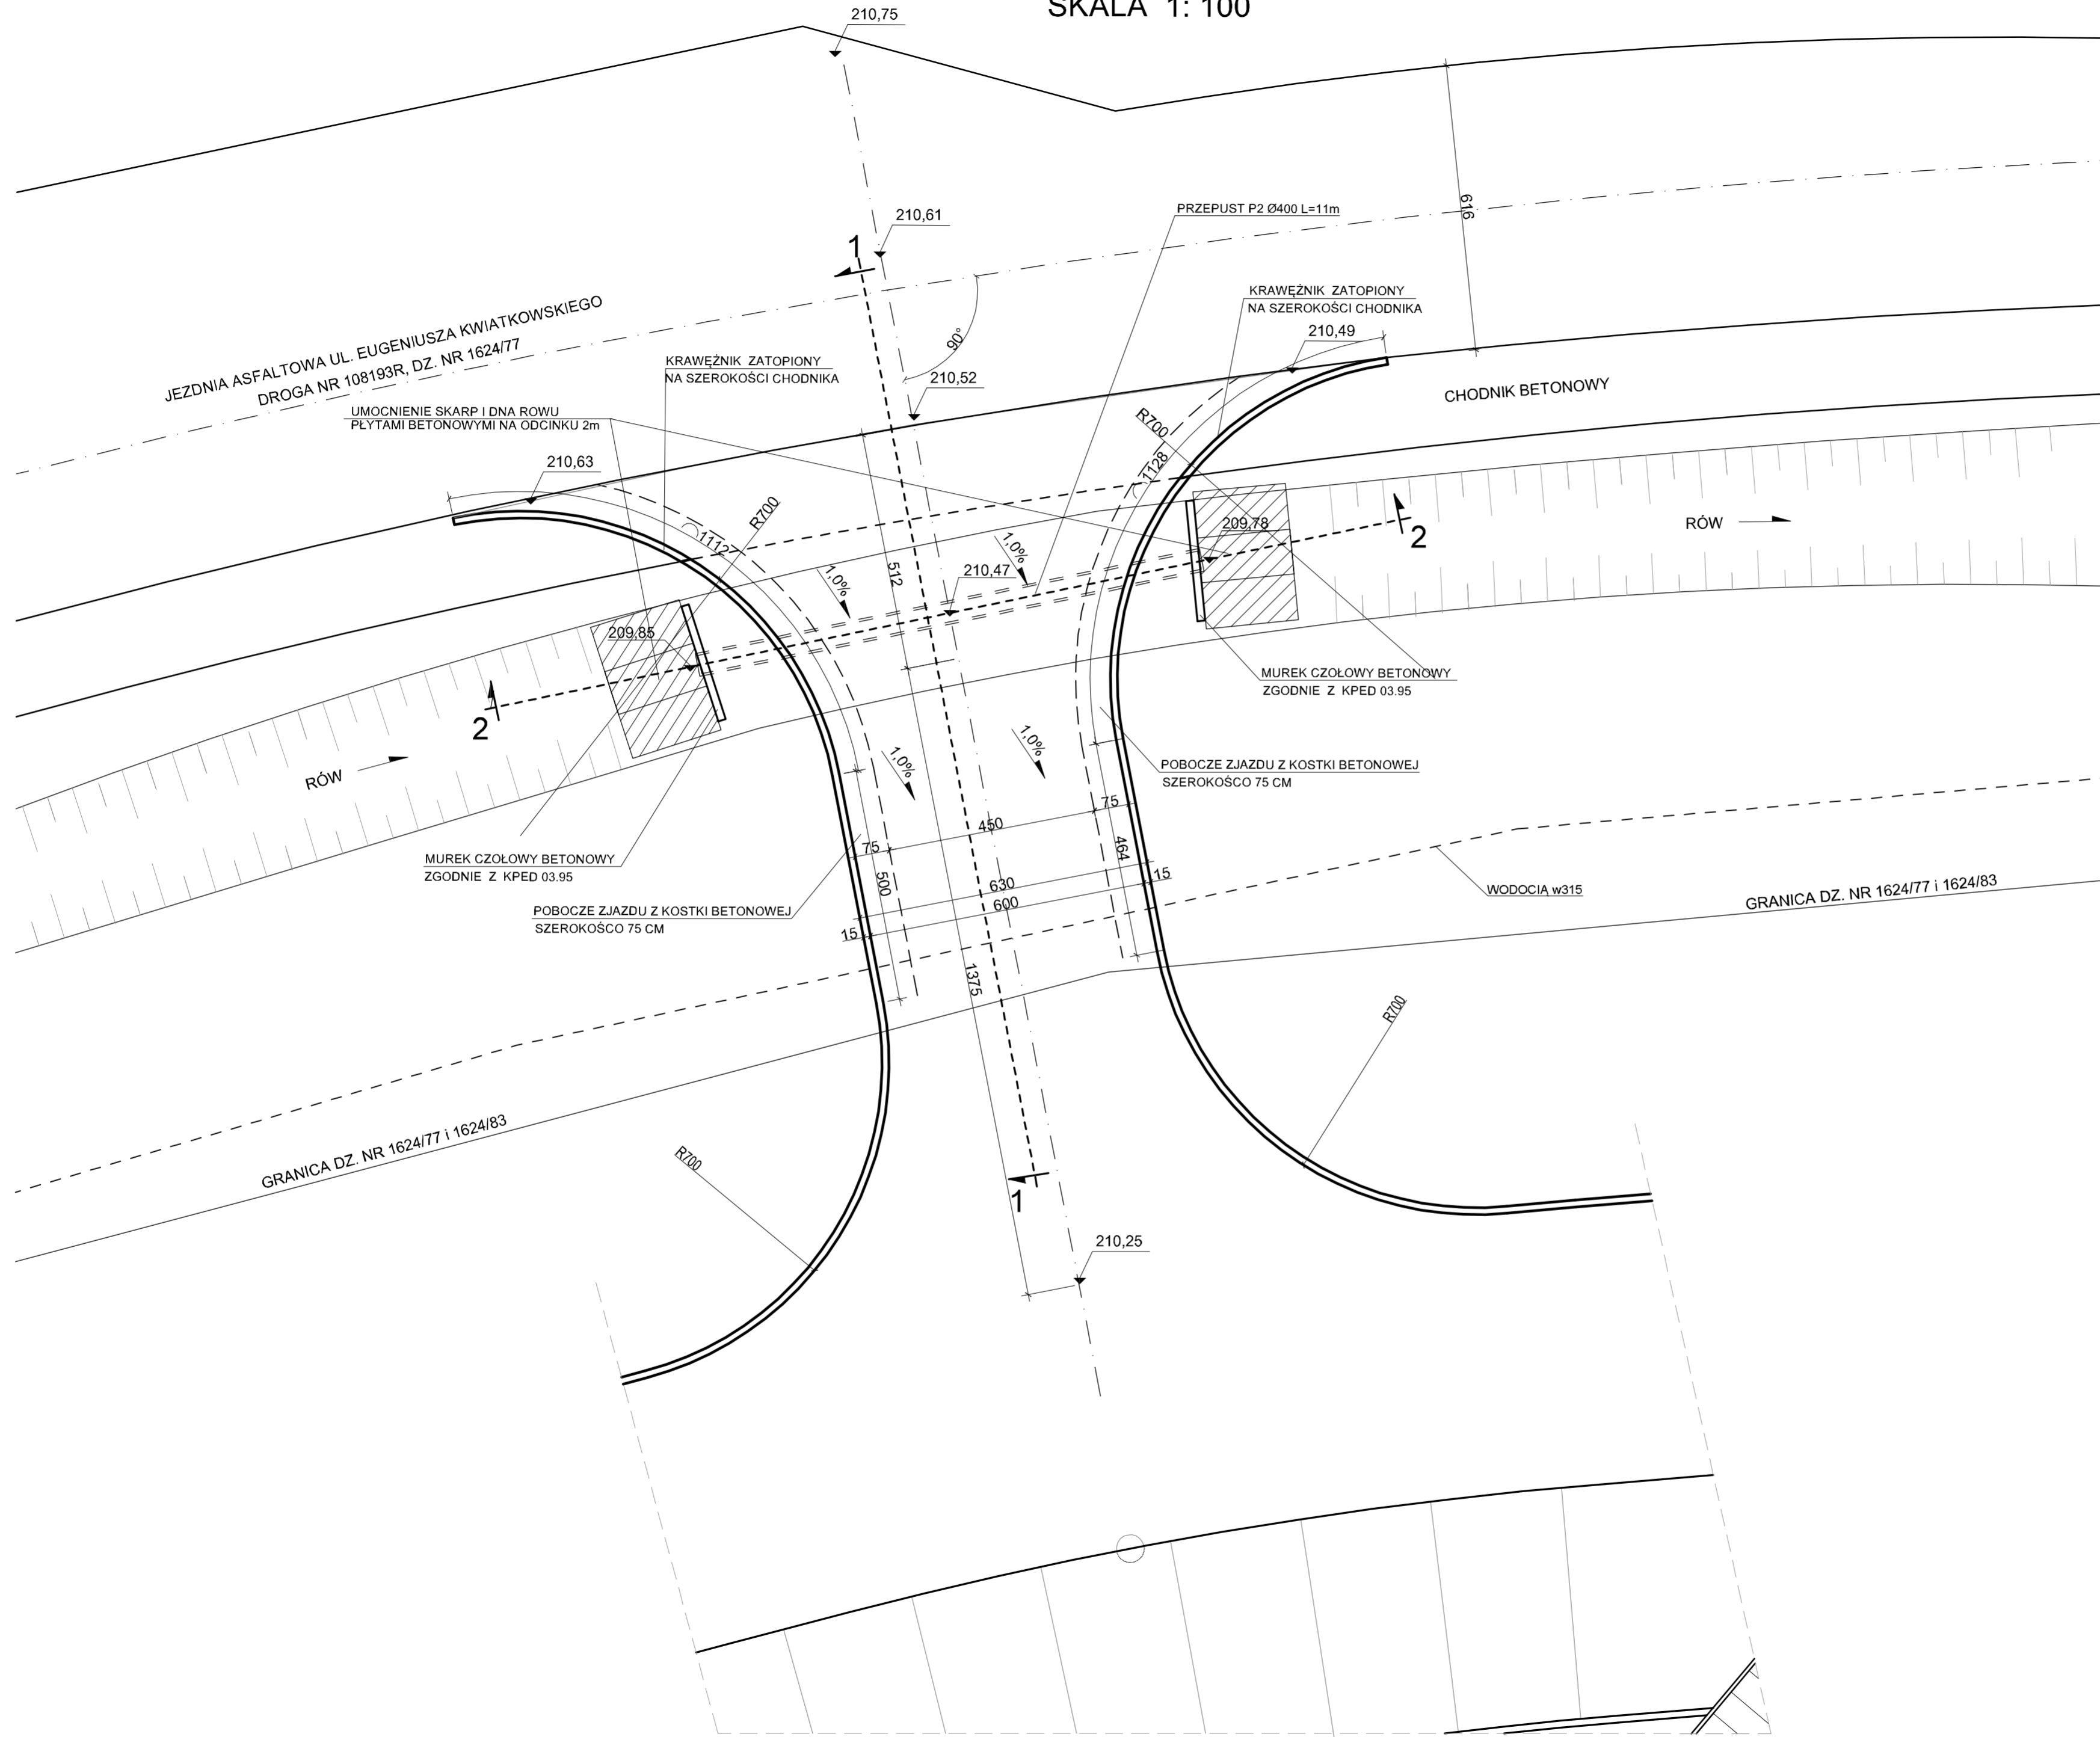

AUTORSKIE STUDIO ARCHITEKTURY Spółka z o.o. 38-100 Strzyżów, ul. Słowackiego 132, NIP 819-10-19-628 konto: PEKAO S.A. 86 1240 4751 1111 0010 1477 35-210 RUSZCZÓW ul. GROMIŃSKIEGO 3 biuro asa tel/fax +48 17 853 68 62 www.asa-architekt.pl, e-mail: biuro@asa-architekt.pl			
inwestor	PODKARPACKA IZBA ROLNICZA 36-001 Trzebownisko 615 A		
obiekt	BUDYNEK nr 1 Budynek towarzyszący terenowi usług wystawienniczych o funkcji biurowo-wystawienniczej z salą wielofunkcyjną dla wystaw i imprez kulturalno-widowiskowych. BUDYNEK nr 2 Budynek towarzyszący terenowi usług wystawienniczych o funkcji magazynowo-socjalnej.		
adres	BOGUCHWAŁA działka nr: 1624/83 obr. 0001 Boguchwała		
faza	projekt wykonawczy ZESPÓŁ PROJEKTOWY		
drogi i ukształt. terenu			
projektant	inż. J. Cijsa	D-1/90	drogowa
temat rysunku	Zjazd publiczny plan sytuacyjny	data oprac:	luty 2018
		1:100	D-01